


Plan d'Occupation des Sols		Plan Local d'Urbanisme
Publié le 28/07/81	Mis en compatibilité le 30 mars 2022	Prescription le 17/12/01
Approuvé le 25/06/84		Arrêté le 28/04/03
Révisé le 18/12/87		Approuvé le 08/09/06
Révisé le 20/11/92		Mis à jour le 26 janvier 2017
Révisé le 23/10/98		Mis à jour le 12 octobre 2017
Modifié le 26/01/01		Mis à jour le 06 février 2020

Ville de Versailles
 Direction de l'Aménagement de la Cité
 4, avenue de Paris
 78 000 VERSAILLES
 Tél : 01 30 97 82 01

Société de Conseil en Urbanisme
 Réalisations et Etudes
 6 bis Grande-Rue - 78200 Croissy-sur-Seine
 Tél : 01 30 09 68 00
 E-mail : scure@clubinternet.fr
 www.scure.net

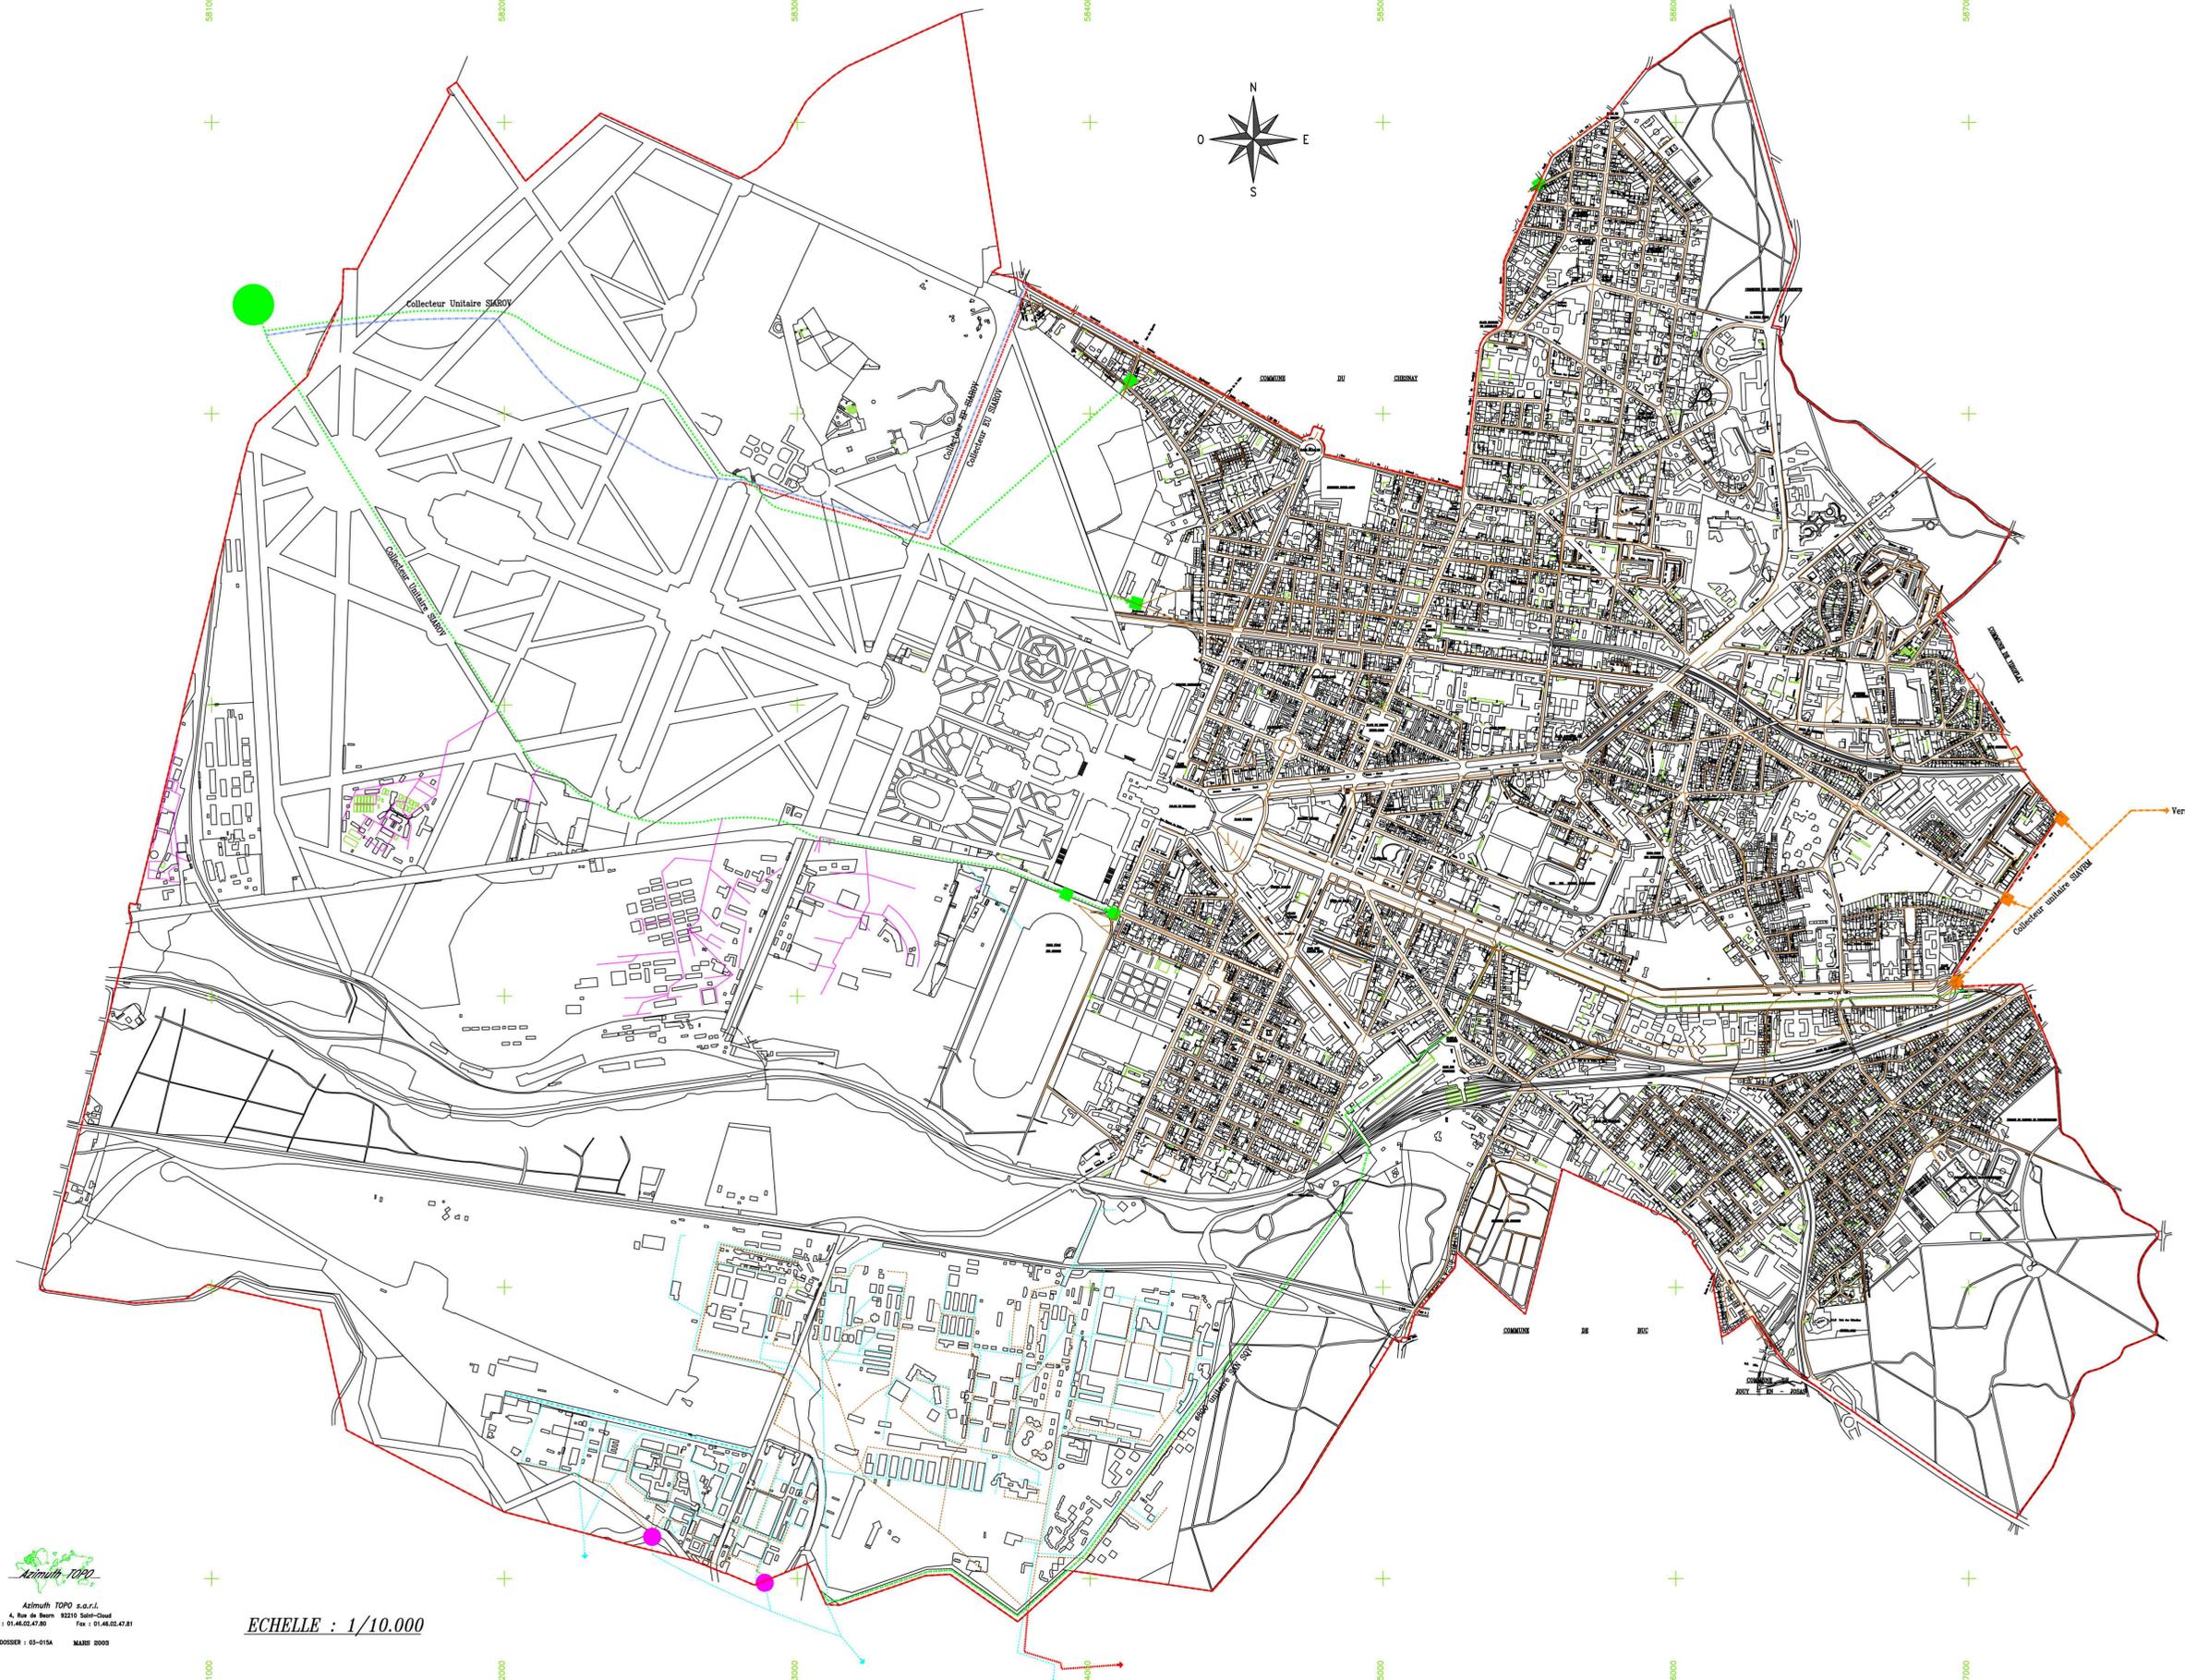

LEGENDE :

- Ø 800 SAN DE SQY
- Collecteur EU SIAROV
- Collecteur EP SIAROV
- Collecteur Unitaire SIAROV
- Collecteurs Unitaires SIAVRM
- Collecteur EU SIAVB
- Réseaux Séparatifs (Plateau de Satory)
- Réseaux Unitaires Communaux
- Collecteur EP Communal
- Réseaux Non Communaux (Connus à ce Jour)
- Stations d'épuration GIAT (1100 et 2000 eq Hbts)
- STEP Carré de Réunion SIAROV (250 000 eq Hbts)
- ➔ Exutoires communaux vers collecteurs SIAVRM
- ➔ Exutoires communaux vers collecteurs SIAROV